




小間詳細図 【基本小間 W2700D900 アームスポットx2・100Vコンセント2口x1・テーブル1800x600/パイプイス2脚付】

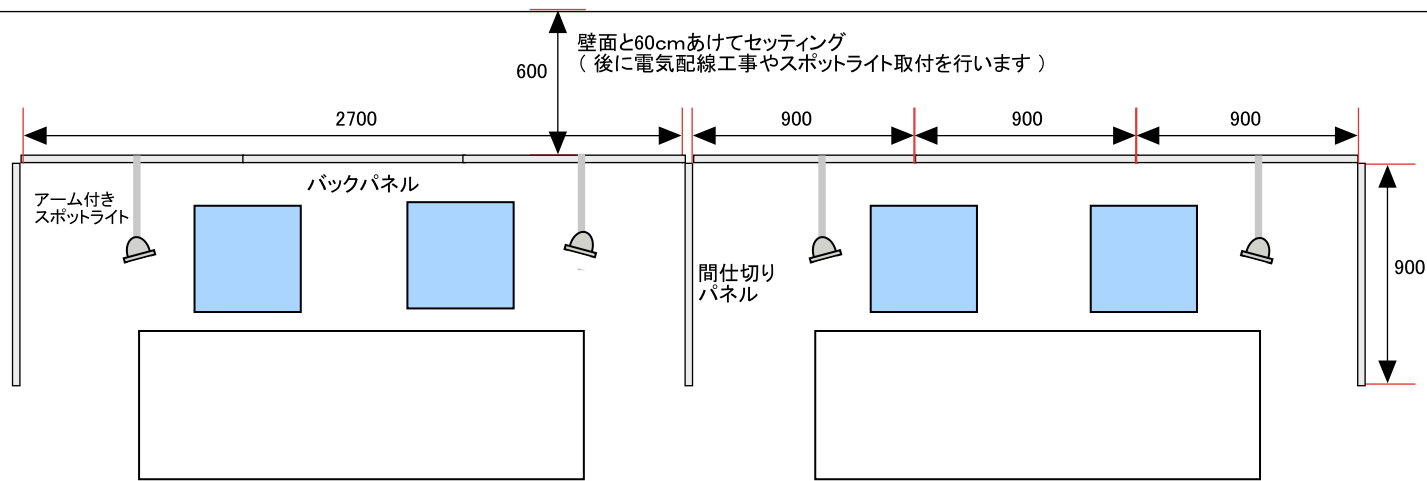

小間平面図

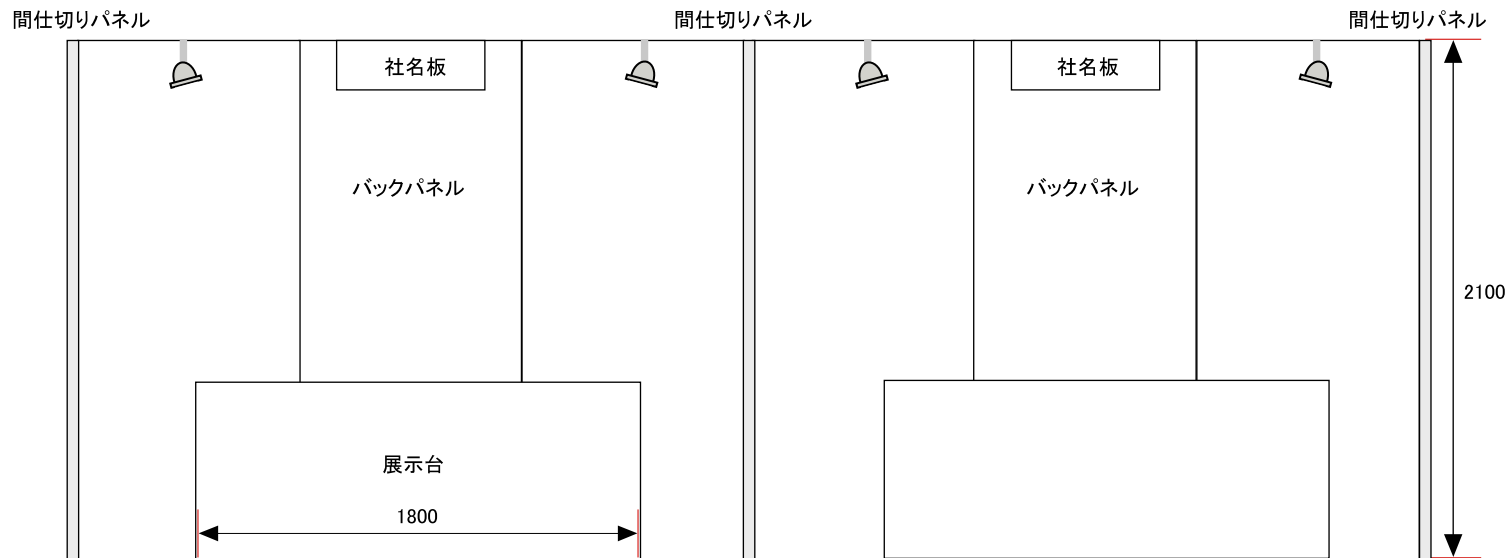


小間立面図

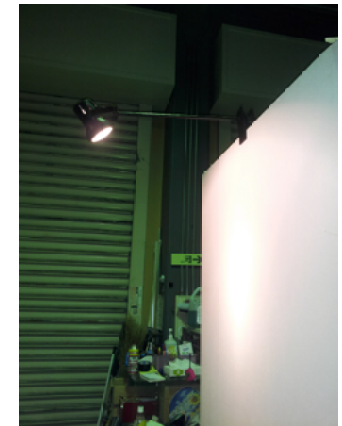


アームスポットライト
(アーム長450/75W)

各小間に100V
2口コンセント1個設置

出展団体配置図 リンクステーションホール青森 1F

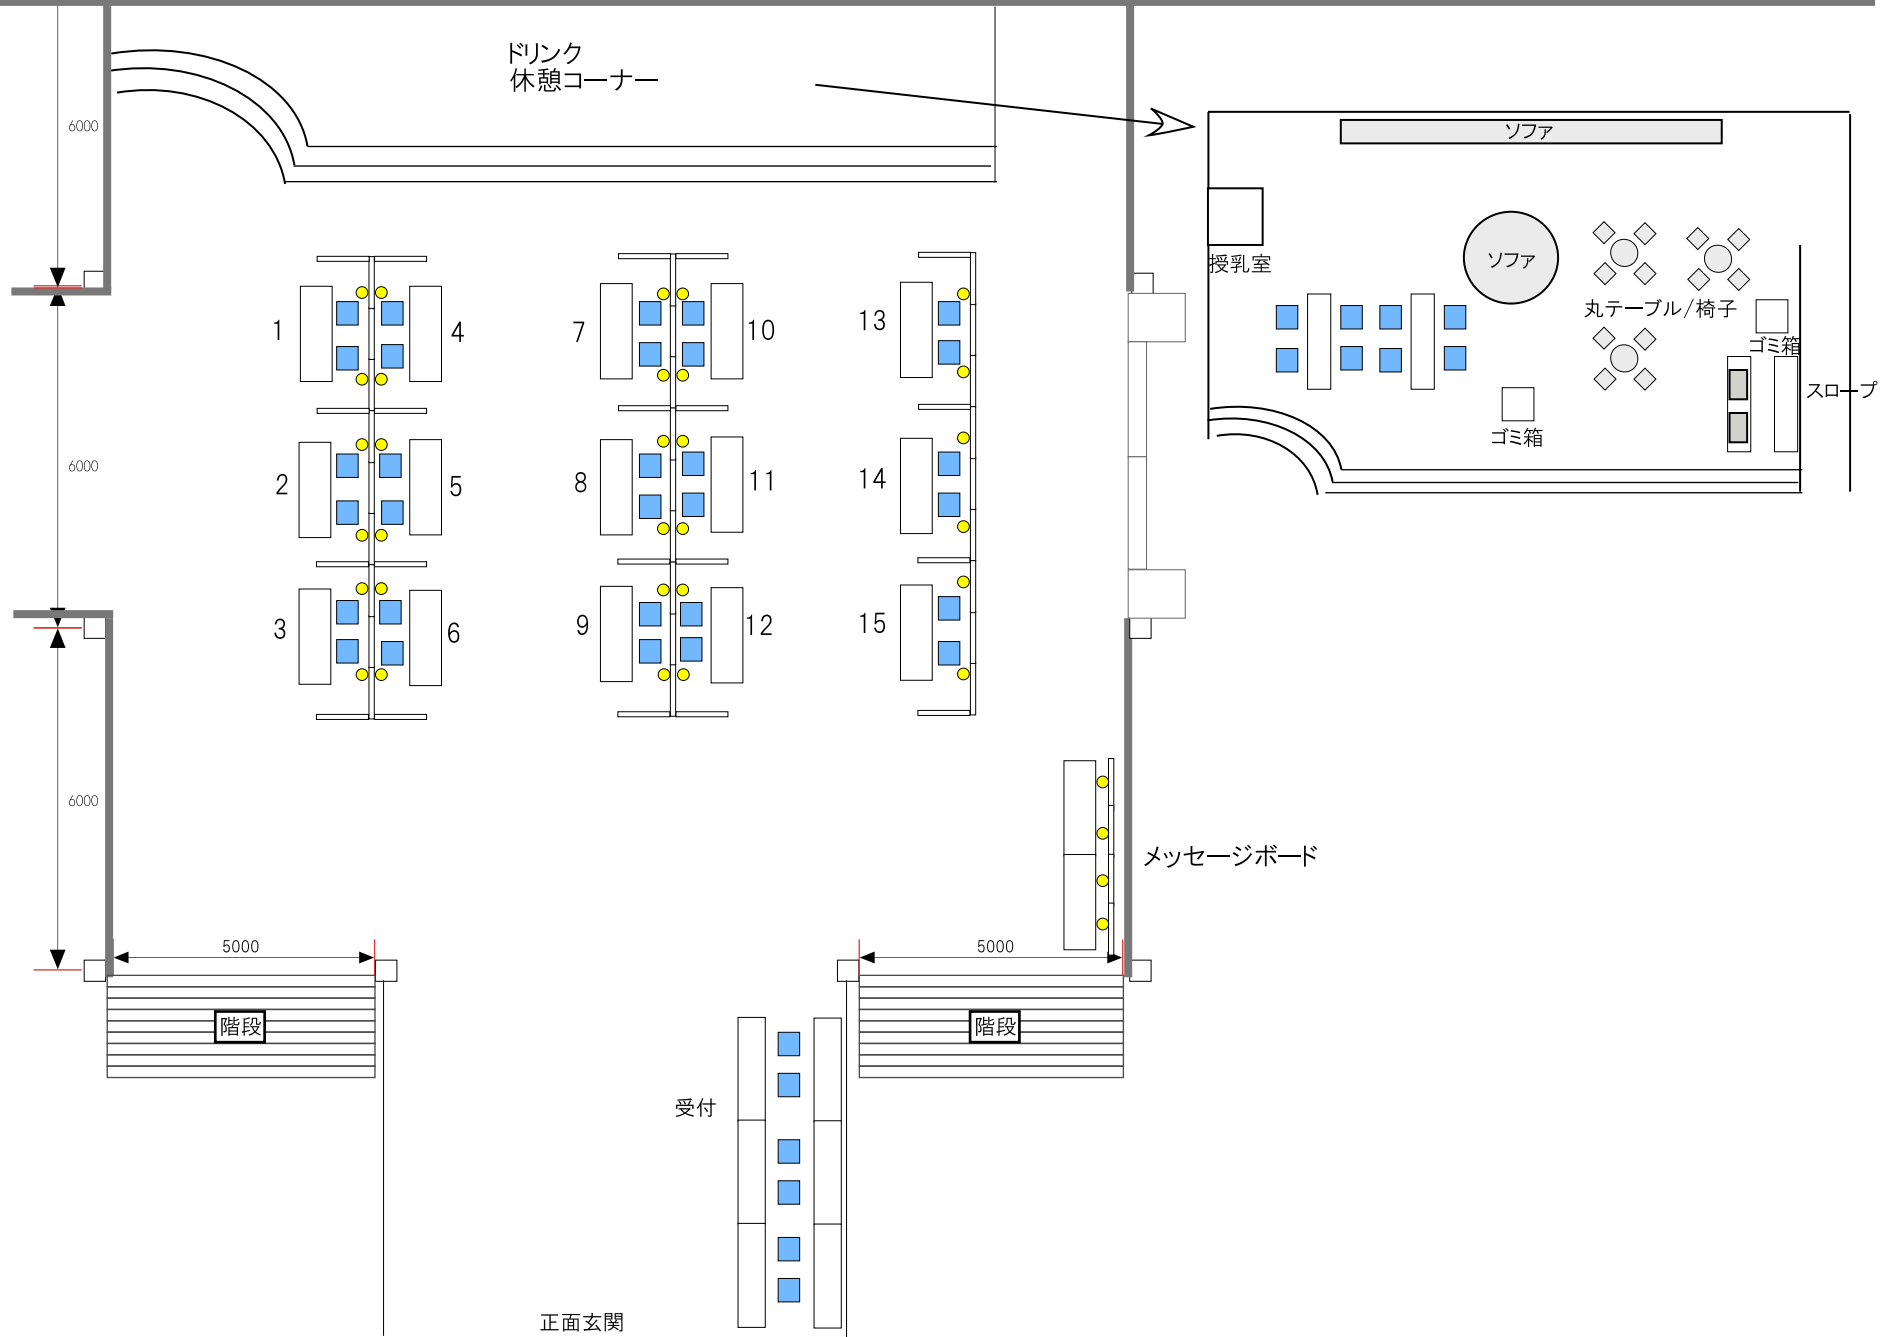

出展団体配置図 リンクステーションホール青森 2Fロビー/ホワイエ

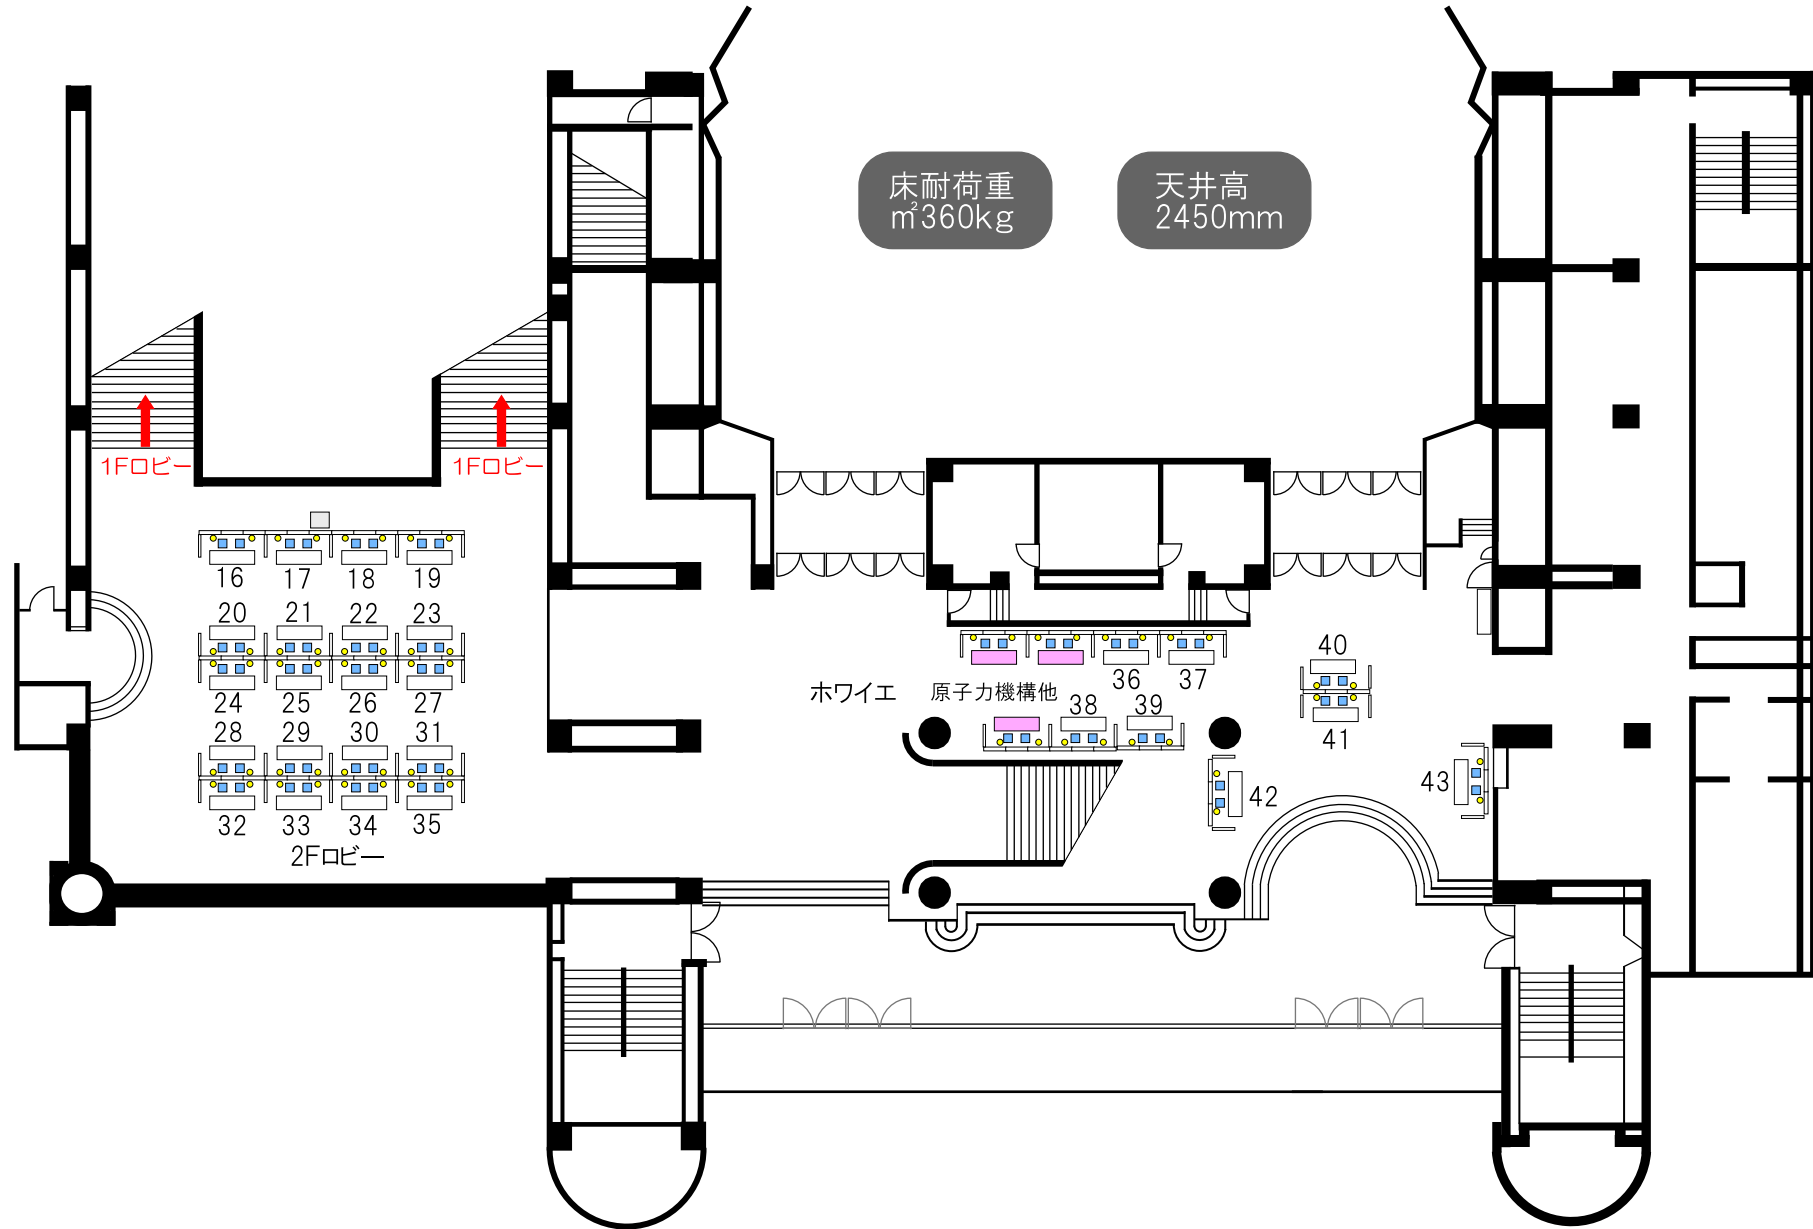

出展団体配置図 リンクステーションホール青森 2F展示室

